


VILLE de LILLE

Immeuble 117 rue des Postes

REGLEMENT de CO-PROPRIETE

PLAN des LOTS

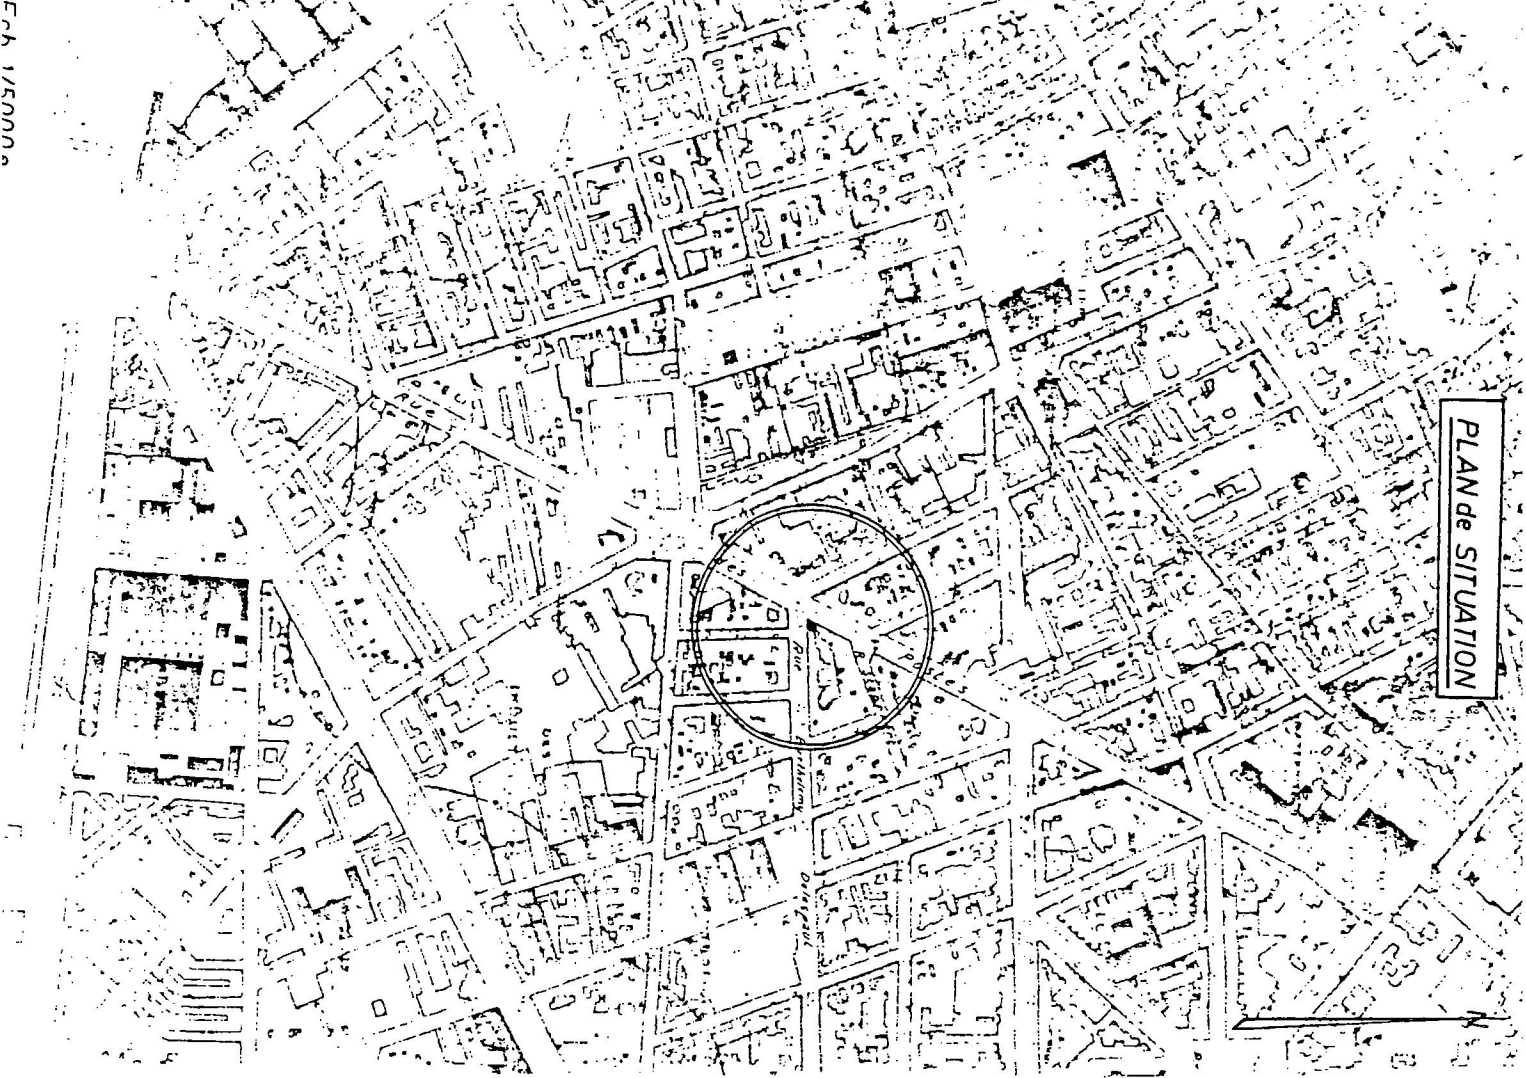

PLAN de SITUATION

Désignation Cadastre:
 Section RY n° 145
 Conenance : 0a 90ca




Plan Cadastral

Echelle 1/500 e

CAVE


Rue Barthélémy Delespaul

LOT n°1
Cave

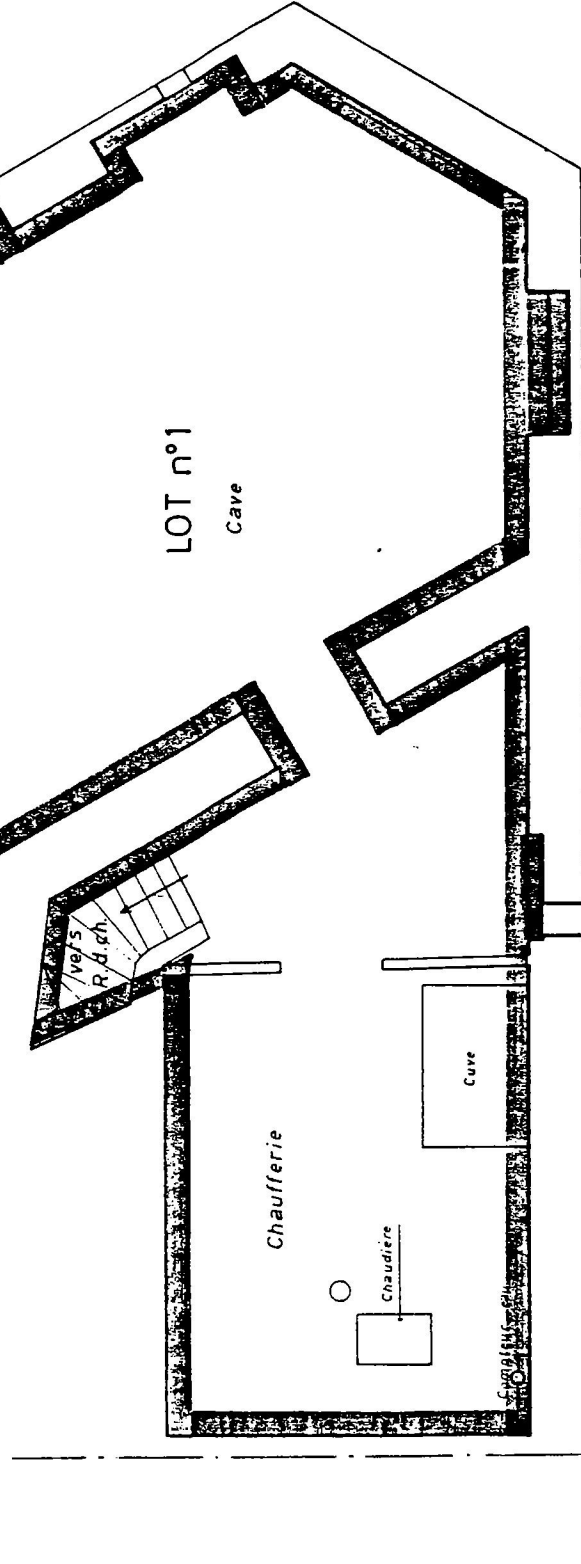

Rue des Postes

REZ - DE - CHAUSSEE

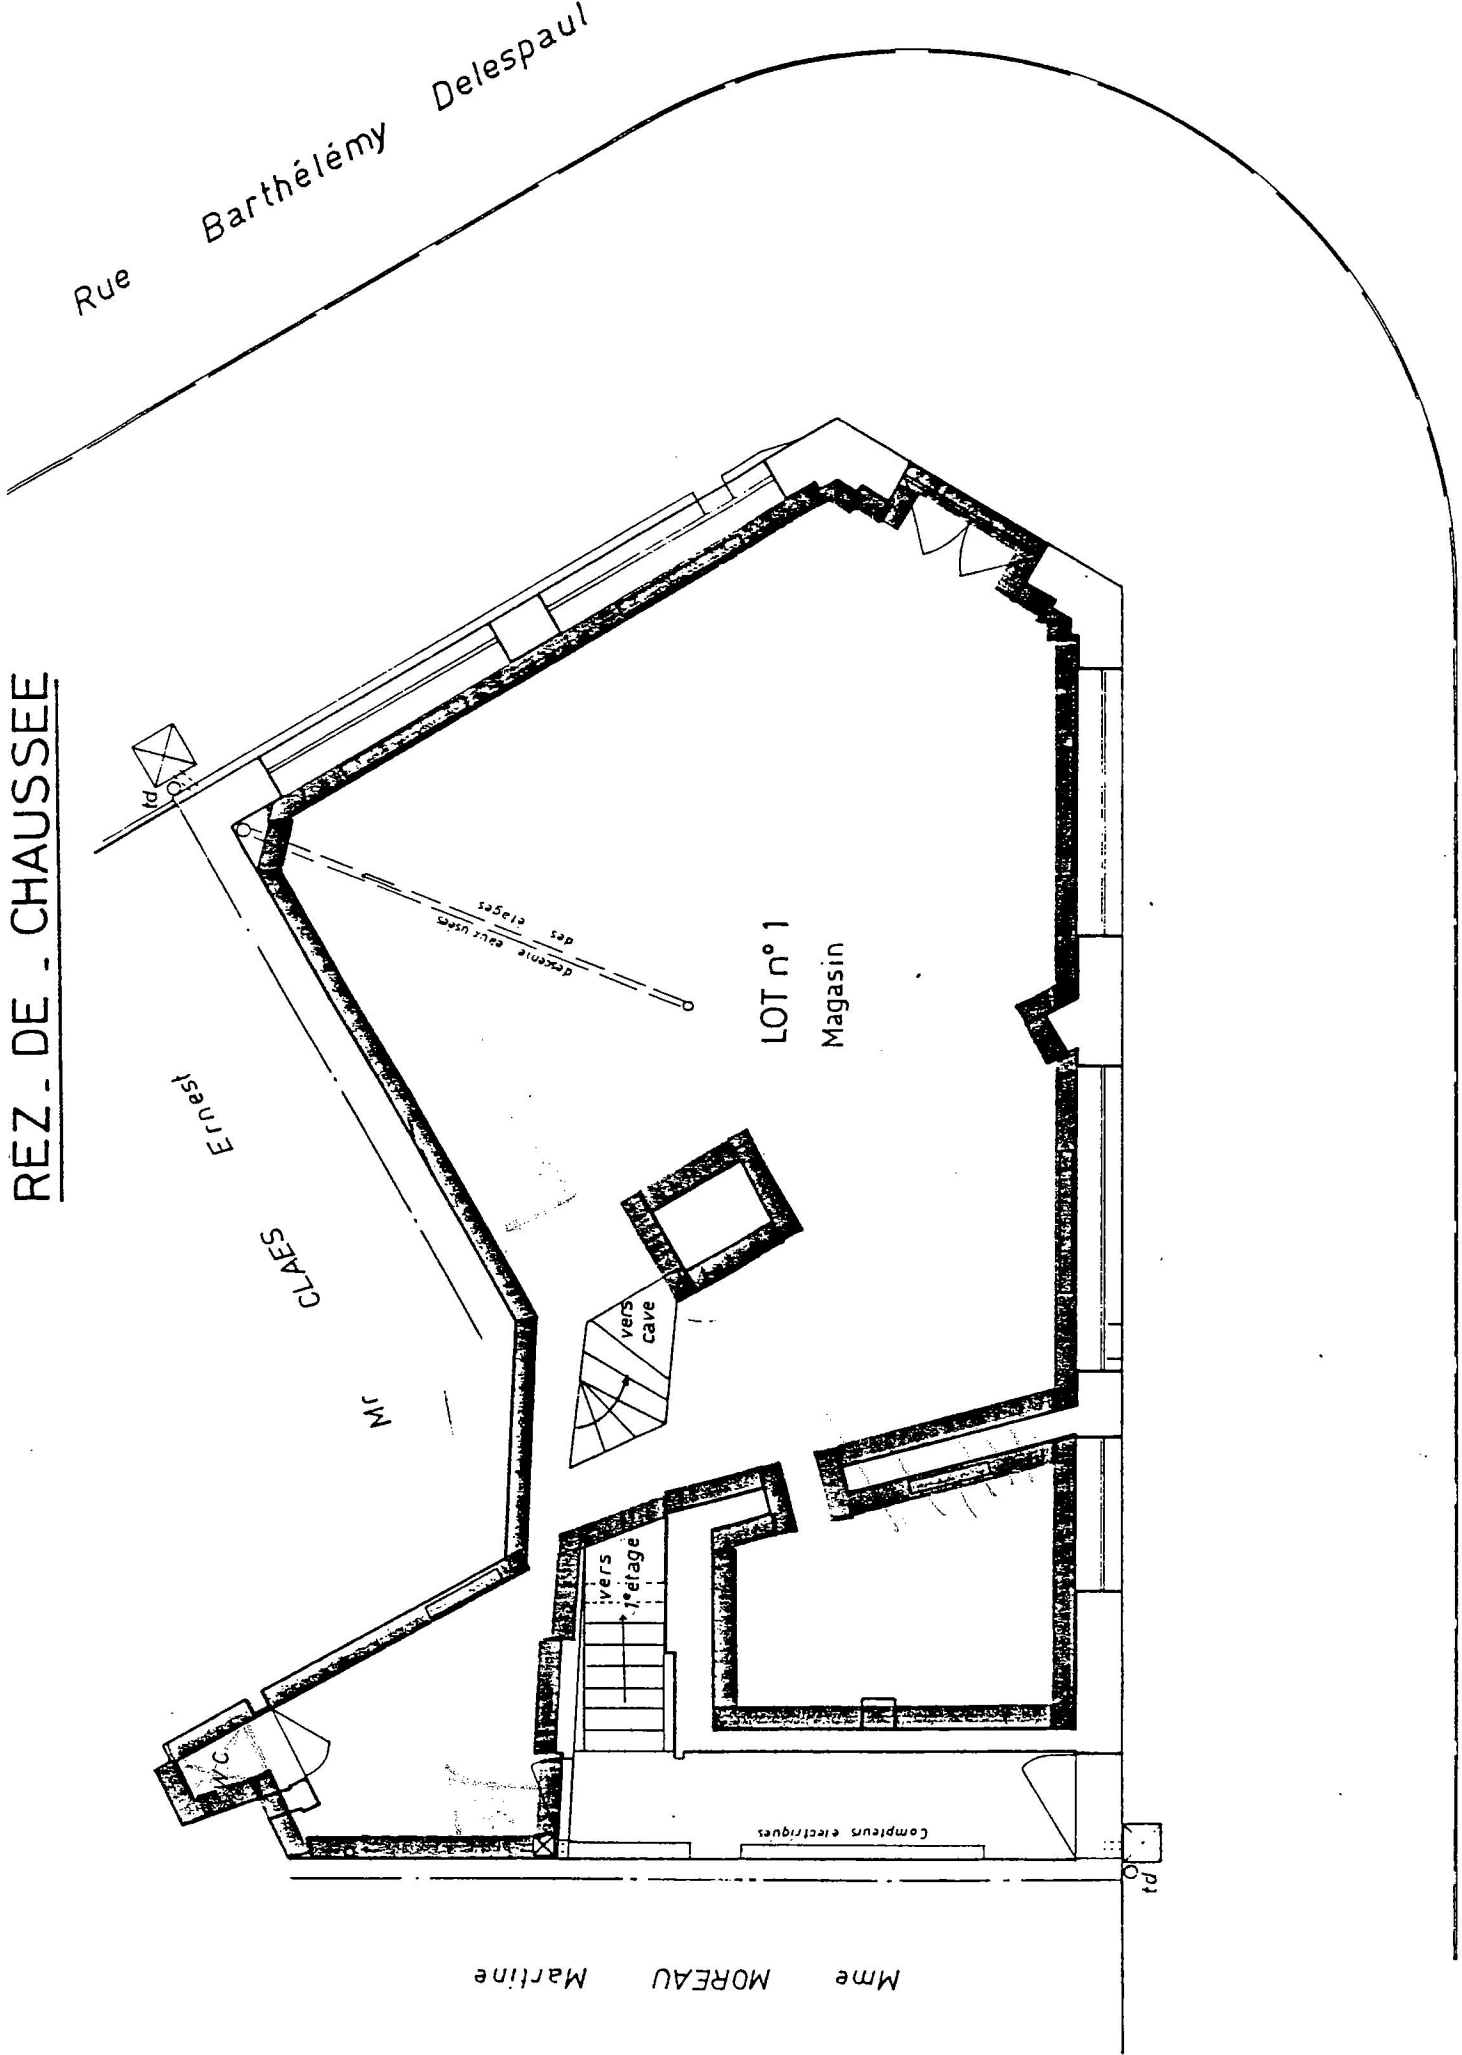

Rue Barthélémy Delespaul

Ernest

CLAES

M

LOT n°1
Magasin

vers
Cave

vers
1er étage

Compteurs électriques

td

td

Mme MOREAU Martine


Postes

des

Rue

1^{er} ETAGE


Rue Barthélemy Delespaul

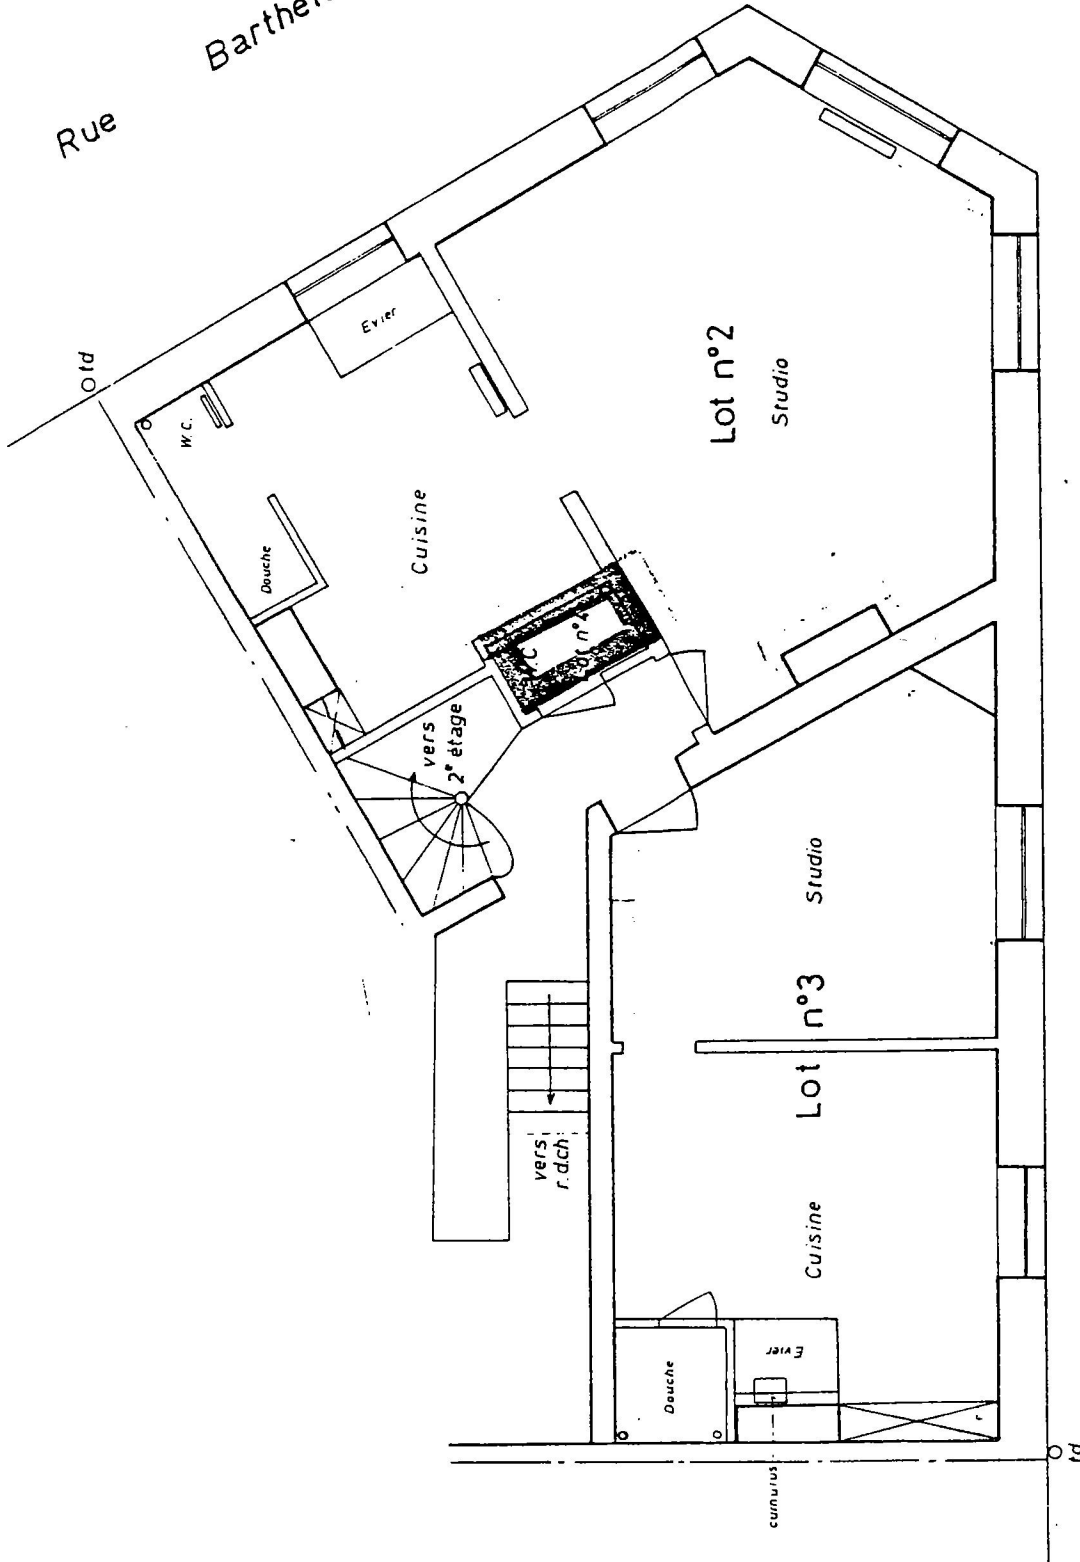

Rue des Postes


2eme ETAGE

Rue Barthélémy Delespaul

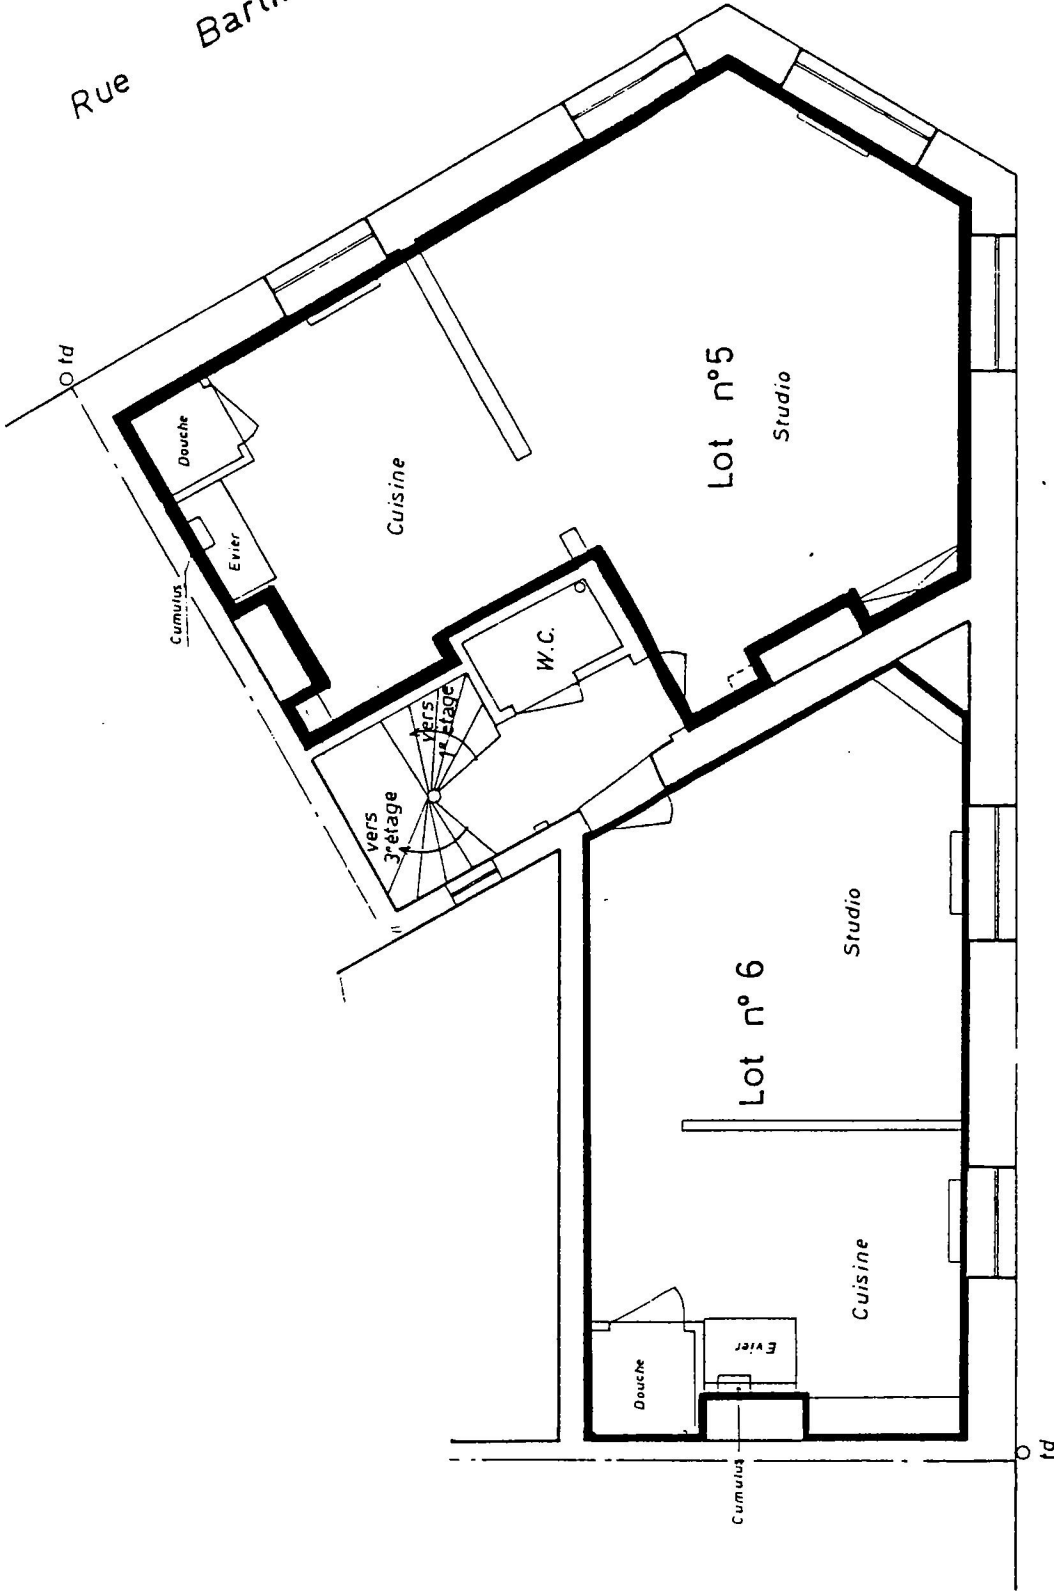

Rue des Postes

3^{ème} ETAGE

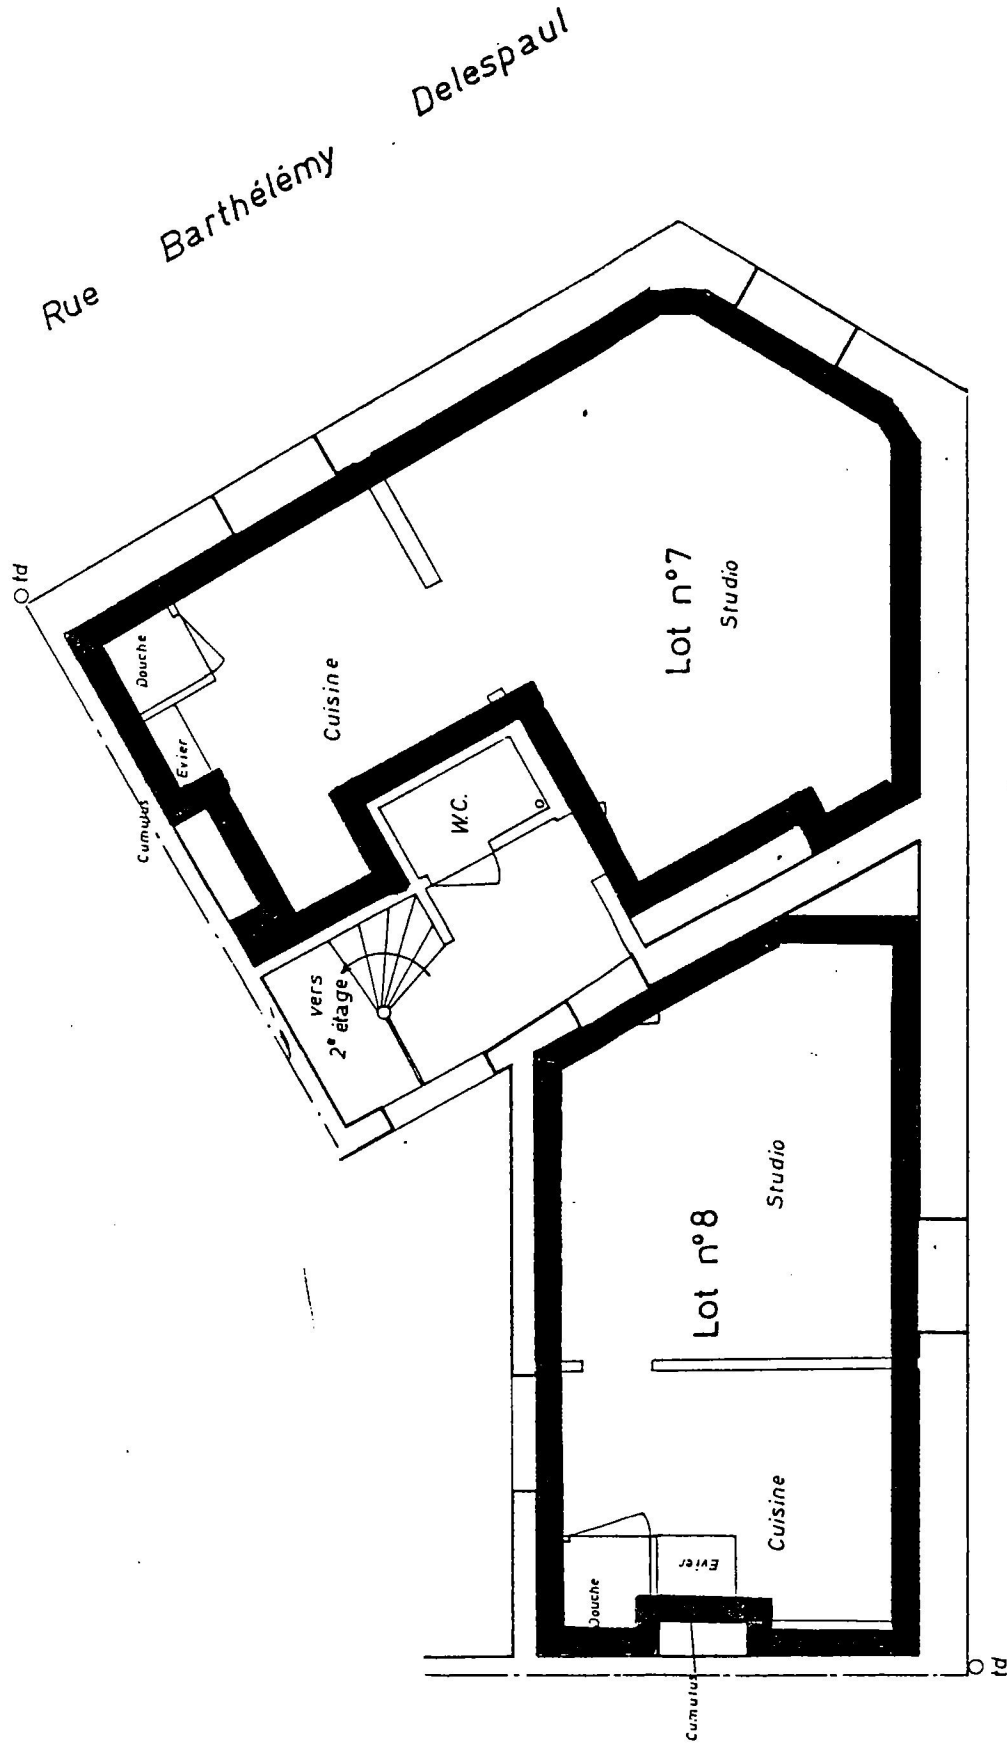

Rue Barthélémy Delespaul

Postes

Rue des